


MODELO EULER

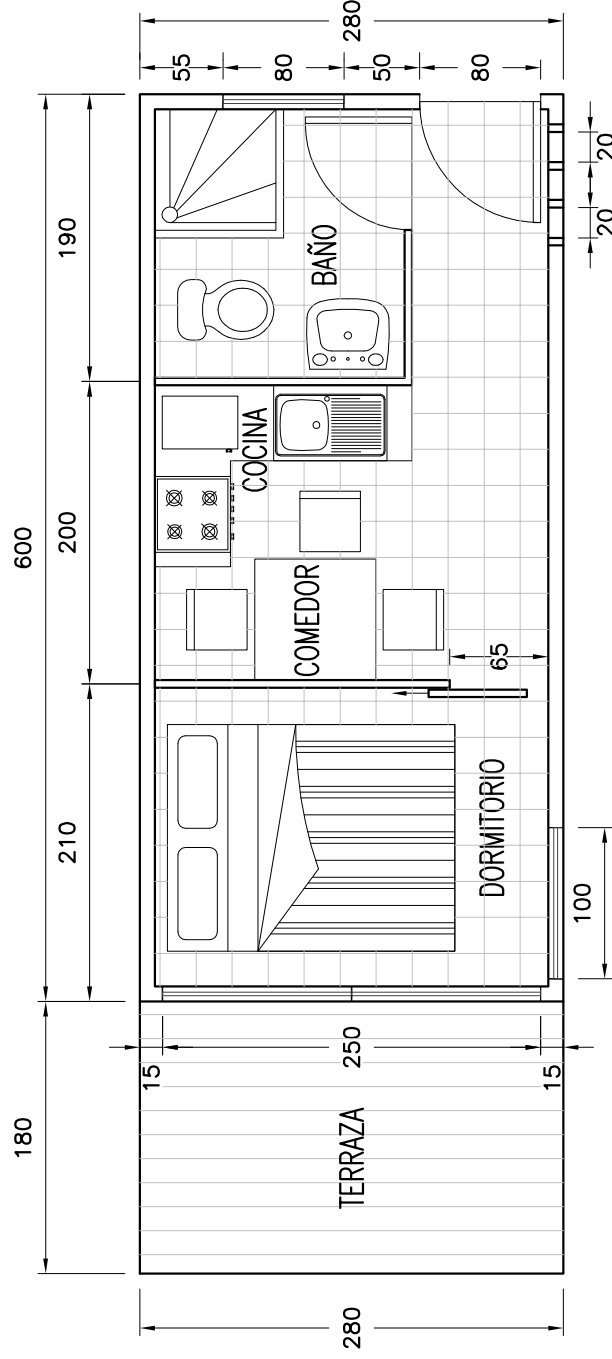

PLANTA ARQUITECTURA
 ESCALA 1 : 50
 medidas en centímetros

MODELO EULER		
ELABORADO POR:	PABLO VALDIVIA O.	CONTENIDO PLANO
ESCALAS	INDICADAS	PLANTA ARQUITECTURA
FECHA	20/10/2020	PLANO N° 1 DE 1