


MODELO RIEMANN

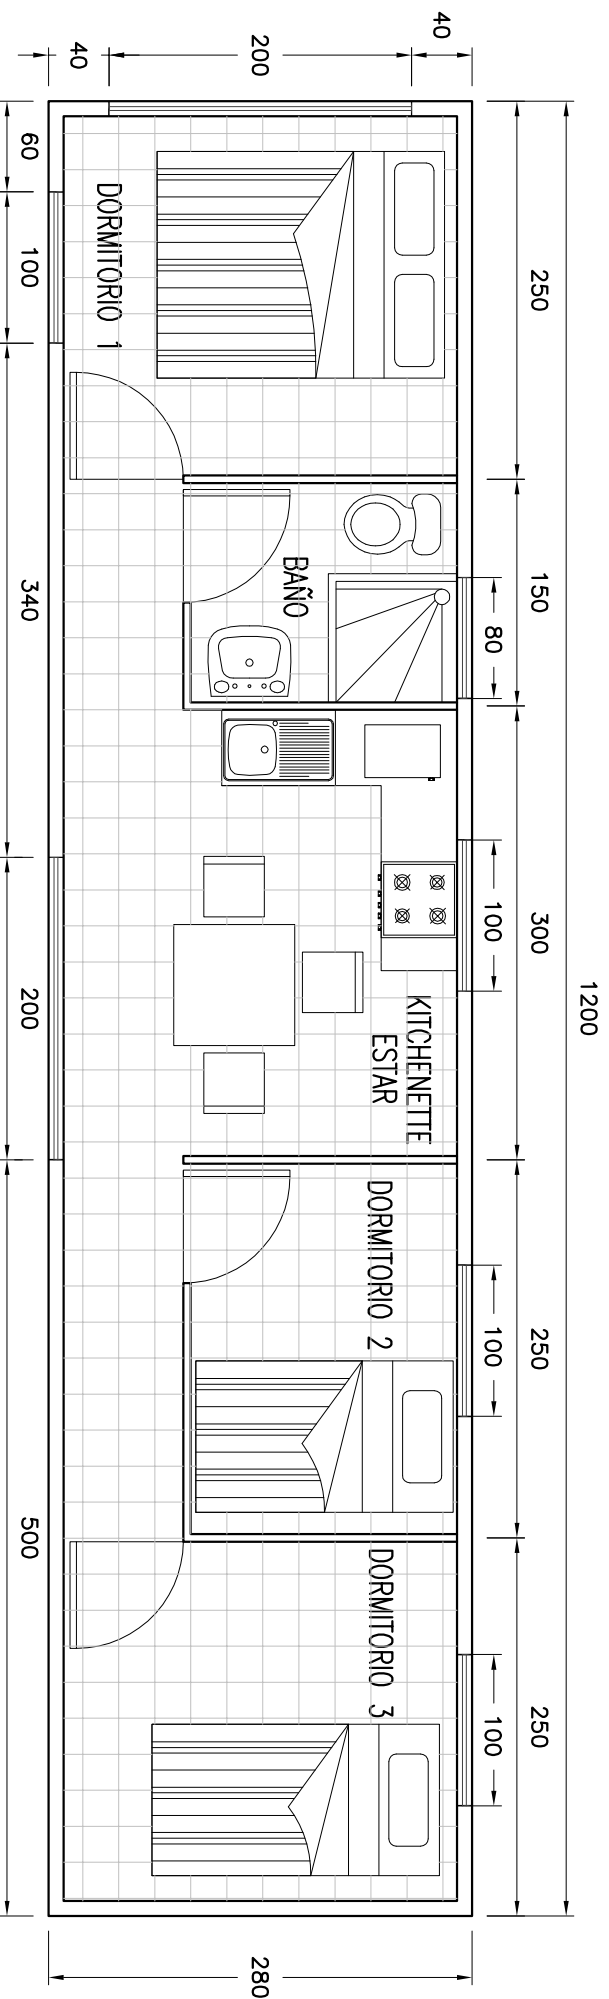

PLANTA ARQUITECTURA
ESCALA 1 : 50
medidas en centímetros

ELABORADO POR:	PABLO VALDIVIA O.
ESCALAS	INDICADAS
FECHA	20/10/2020

MODELO RIEMANN	
CONTENIDO PLANO	PLANTA ARQUITECTURA
PLANO N° 1 DE 1	